


Theaterzaal De KultuurKlup

13,70

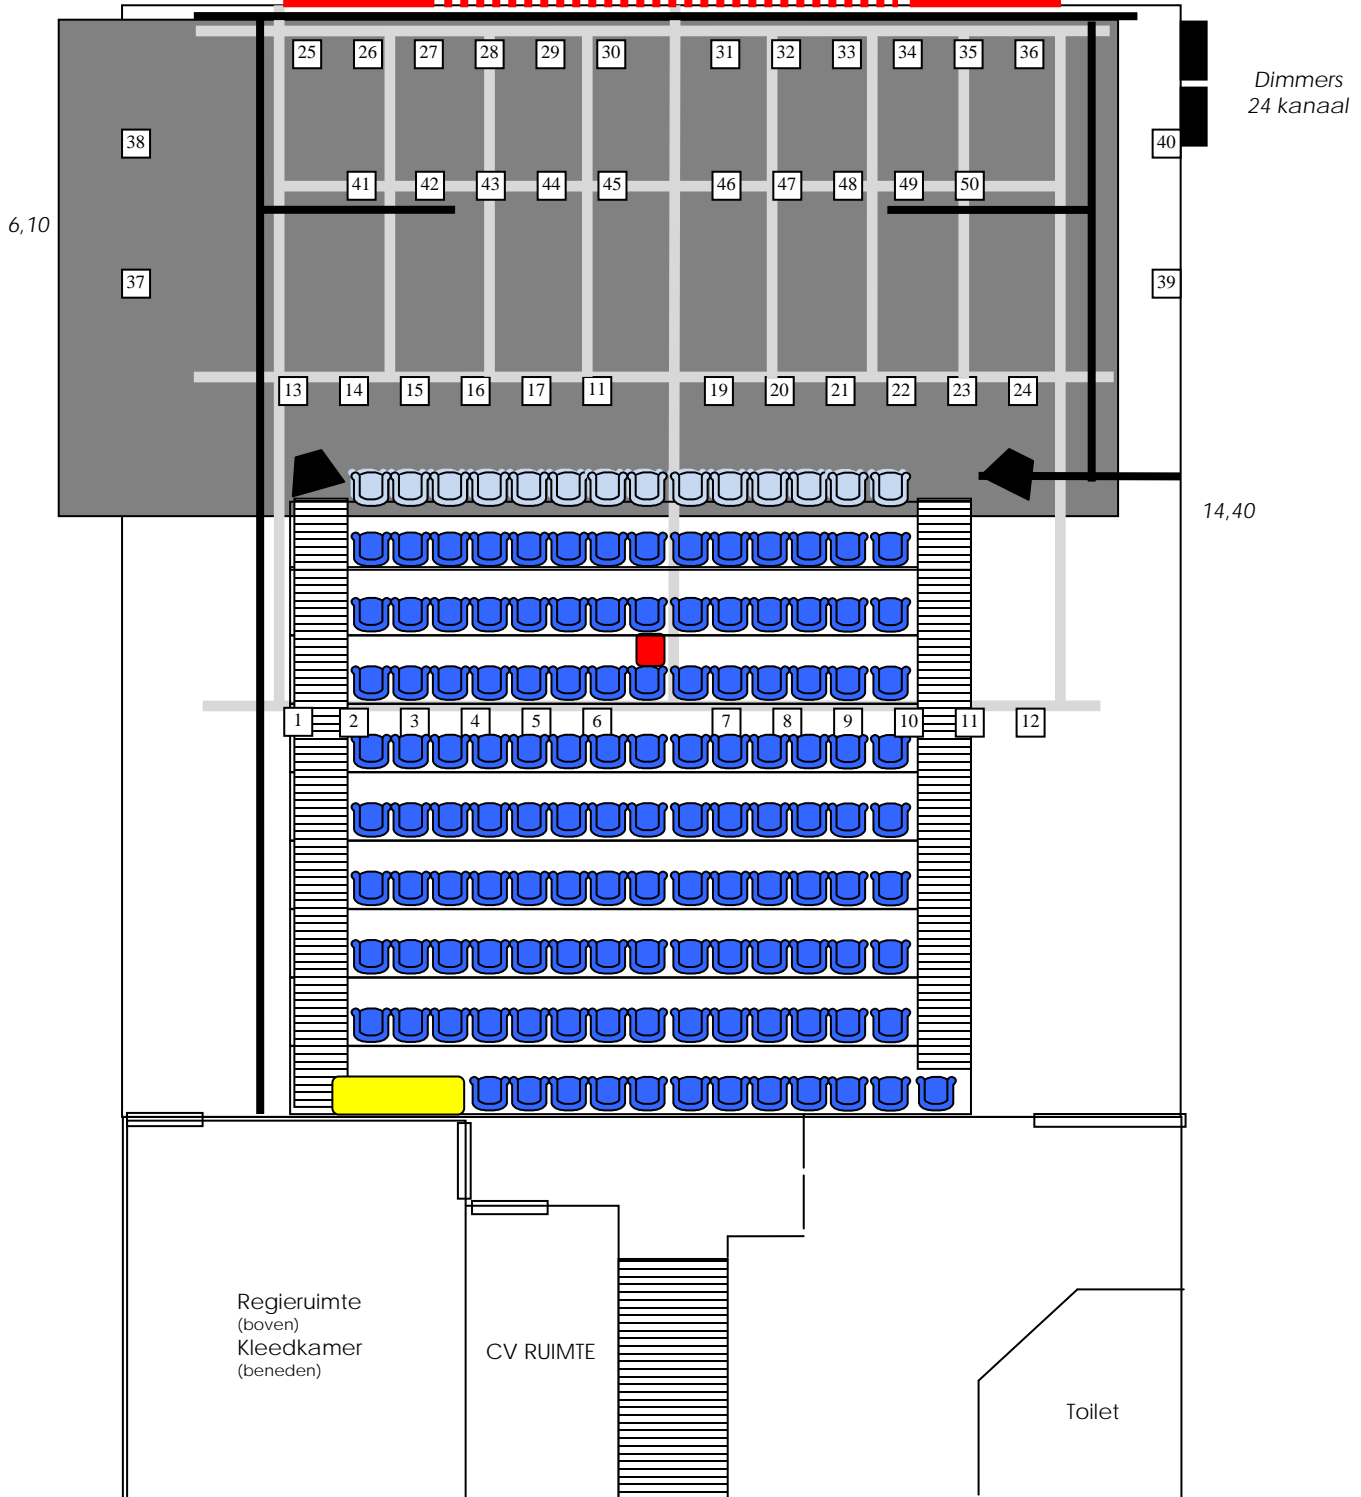

Dimmers
24 kanaal

6,10

14,40

Regieruimte
(boven)
Kleedkamer
(beneden)

CV RUIMTE

Toilet

- hoogte zaal 425 cm
- prikpunten 1 - 36 en 41 - 50 plafond
- prikpunten 37 - 40 op de vloer
- hardpatch mogelijkheid bij dimmers
- speelvoer (balletvoer zwart/wit) 1110 x 610 cm
- 124 zitplaatsen
- extra rij stoelen op de speelvoer +14 zitplaatsen
- = techniek
- = beamer
- = speakers
- = horizontadoek (geschikt voor projectie)
- = maximale projectie (600 x 400 cm)
- = afstopping
- = grid op 400 cm